



ПЕРВЫЙ ЭТАЖ / GROUND FLOOR

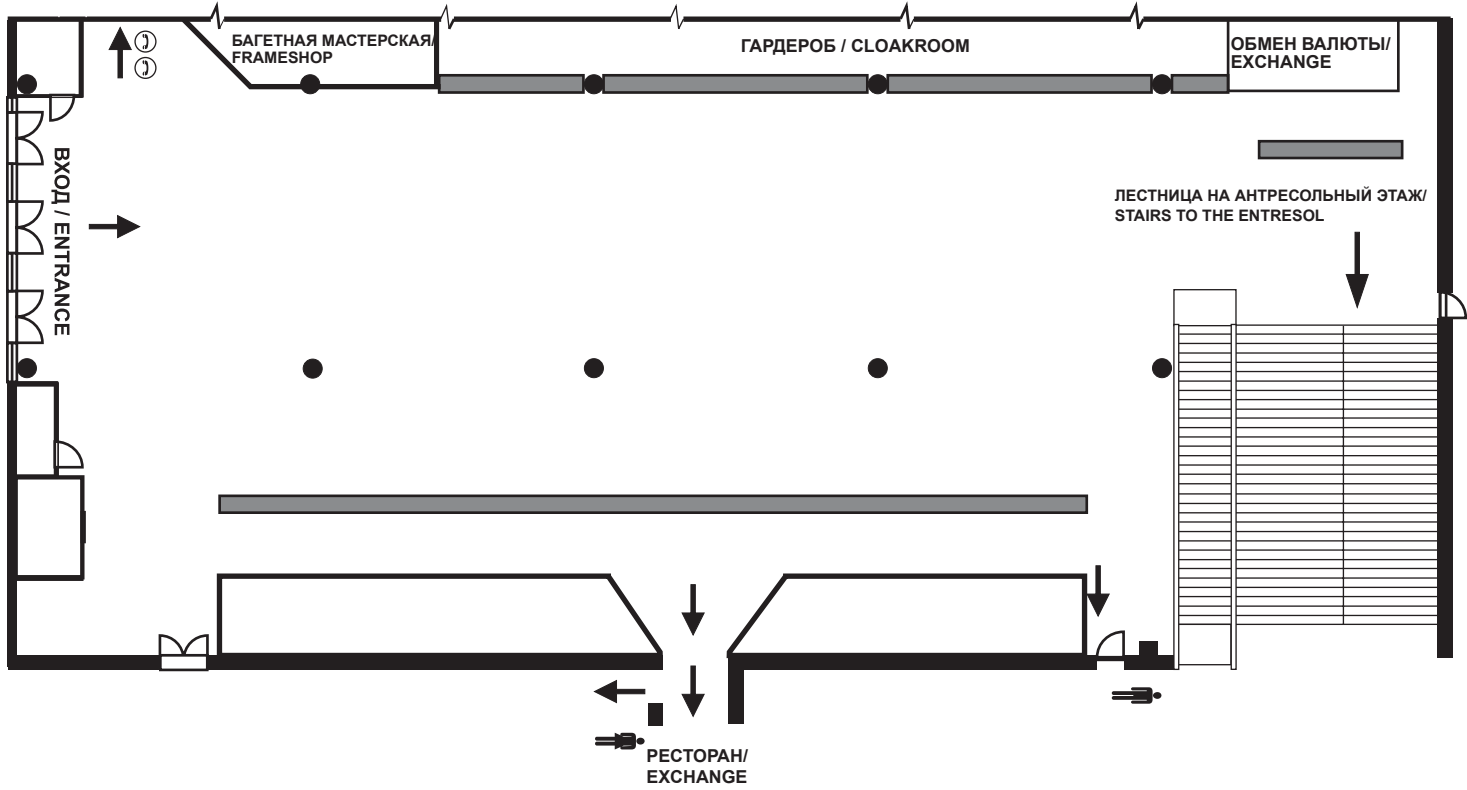

АНТРЕСОЛЬНЫЙ ЭТАЖ / ENTRESOL

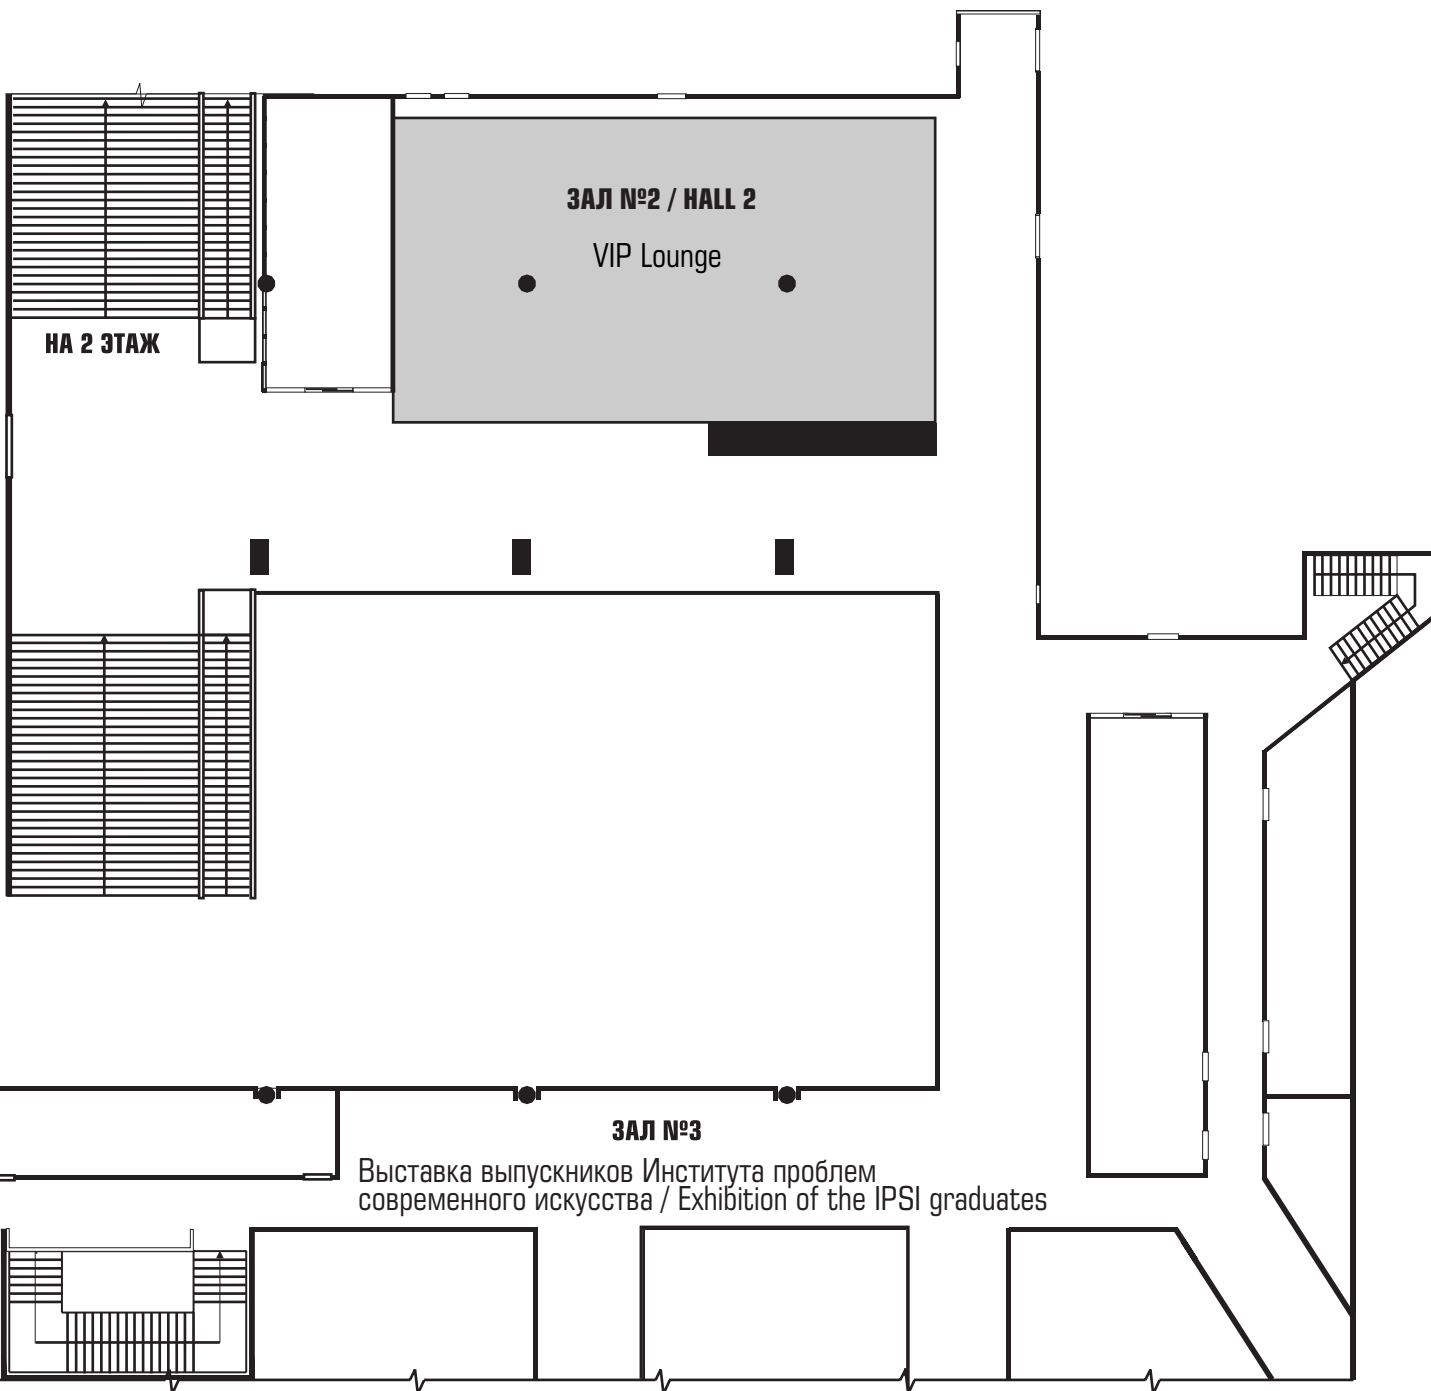

ЗАЛ 11 / HALL 11

ЗАЛ 12 / HALL 12

АРТ БУКС / ART BOOKS

ЗАЛ 13 / HALL 13

КАФЕ / CAFE

Служебные помещения

WC WC

ЗАЛ
14а /
HALL
14а

ЗАЛ 10 / HALL 10

ЗАЛ 14 / HALL 14

ЗАЛ 8 / HALL 8

ЗАЛ 7 / HALL 7

ЗАЛ 14b /
HALL 14b

VIP
lounge

Conference Hall/
Конференц-зал


Press-center/
Пресс-центр

Press-vilage

VIP Desk

лестница на 3-ий этаж

Информация/
Information

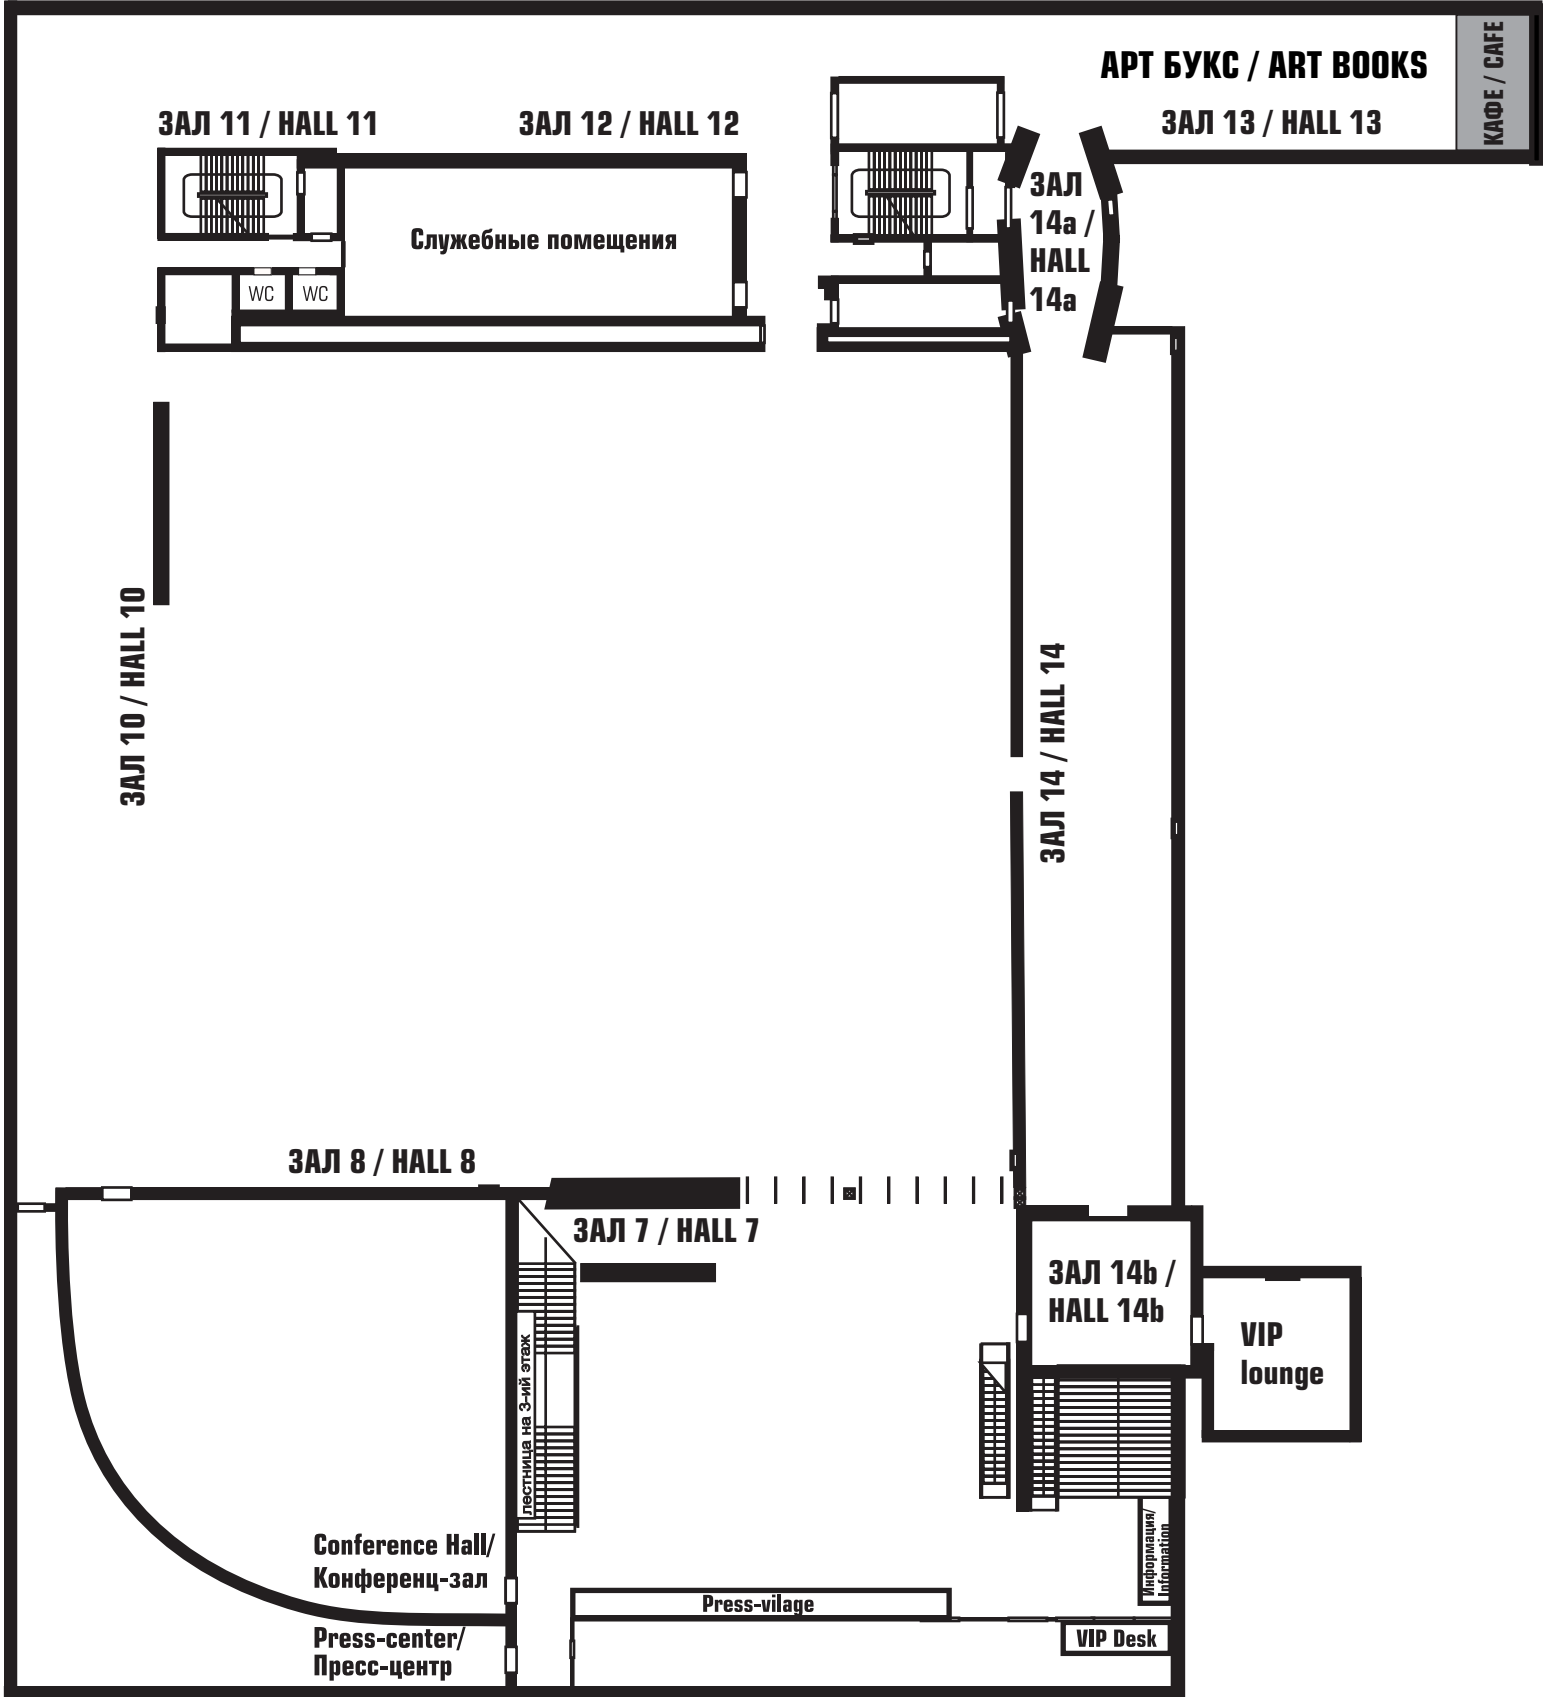

ТРЕТИЙ ЭТАЖ / SECOND FLOOR

СПЕЦИАЛЬНЫЕ ПРОЕКТЫ / SPECIAL PROJECTS

ЗАЛ / HALL 18

ЗАЛ / HALL 19
СКЛАД / STORAGE

ЗАЛ / HALL 21

WC WC

Информация /
Information

ЗАЛ 23 / HALL 23

СПЕЦИАЛЬНЫЕ ПРОЕКТЫ /
SPECIAL PROJECTS

КАФЕ / CAFE

ЗАЛ 17 / HALL 17

ЗАЛ 16 / HALL 16

ЗАЛ 22 /
HALL 22

ЗАЛ 27 /
HALL 27

ЗАЛ 26 / HALL 26

ЗАЛ 25 /
HALL 25

